


01 PLANTA BAIXA - QUADRA POLIESPORTIVA
 Área de piso: 768,00 m²
 Área da quadra poliesportiva: 560,00 m²
 Escala 1:75



02 DETALHE 01 - CORTE DO PISO
 Escala 1:10

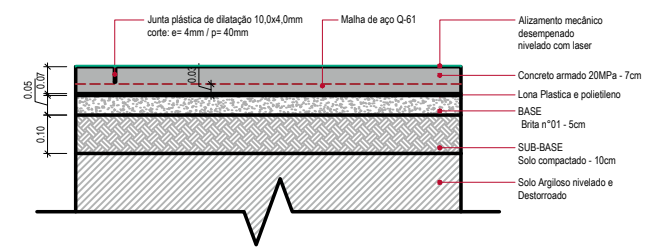

Rua Independência 110 Sala 24 • Santo Augusto - RS • (55) 3781-1965 • email: eng.eugenio.frizzo@gmail.com

Prancha
AR 02/04
Total de pranchas
02/04

Conteúdo	PROJETO ARQUITETÔNICO Planta Baixa e Corte do Piso
----------	---

Obra	Quadra de Esportes
------	--------------------

Proprietário	Município de Inhacorá/RS
--------------	--------------------------

Endereço	Rua Ibanes Rolim, Centro. Inhacorá - RS
----------	--

Resp. Téc.	Eng. Civil Eugenio Frizzo OREA-RS 37.544-D
	Arq. e Urb. Leonardo Postlay Frizzo CREA-107991-D
	Arq. e Urb. Bibiana S. M. da Rocha CREA-101076-D

Escala	Área	Data	Desenho	Versão
Indicadas	768,00 m ²	Abril/2019	Gabriel	1-01/04