



01 PLANTA DE PAVIMENTAÇÃO R1
ESCALA 1:250

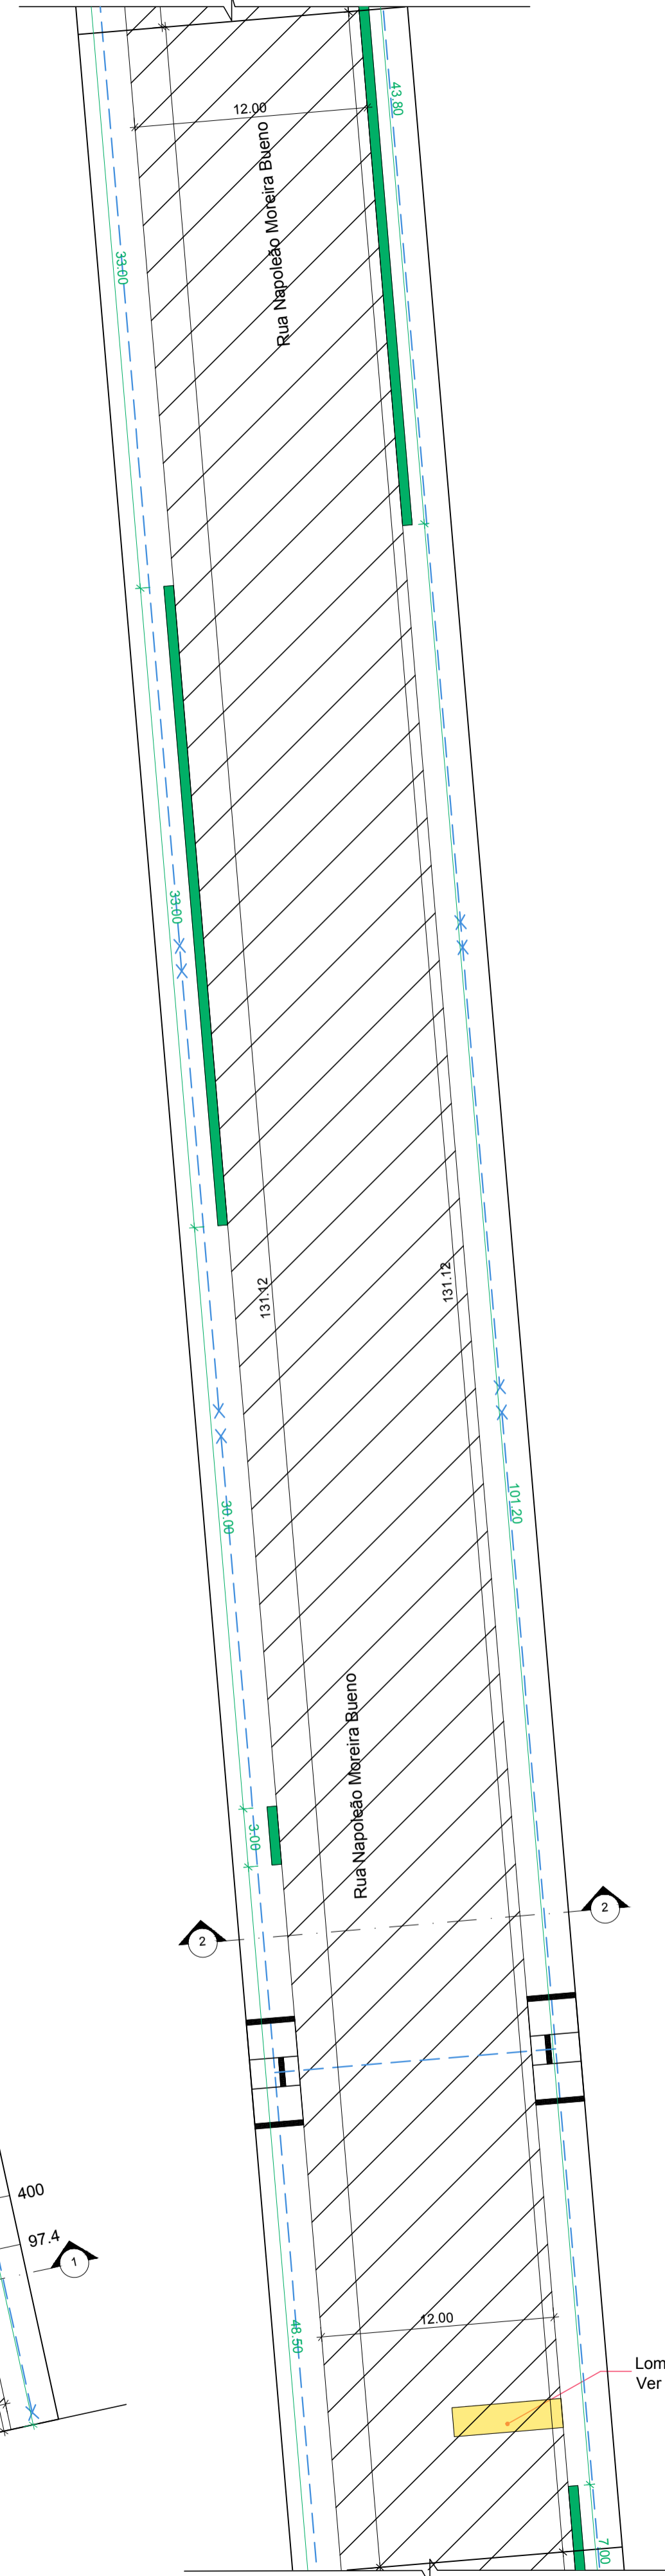

02 PLANTA DE PAVIMENTAÇÃO R2
ESCALA 1:250

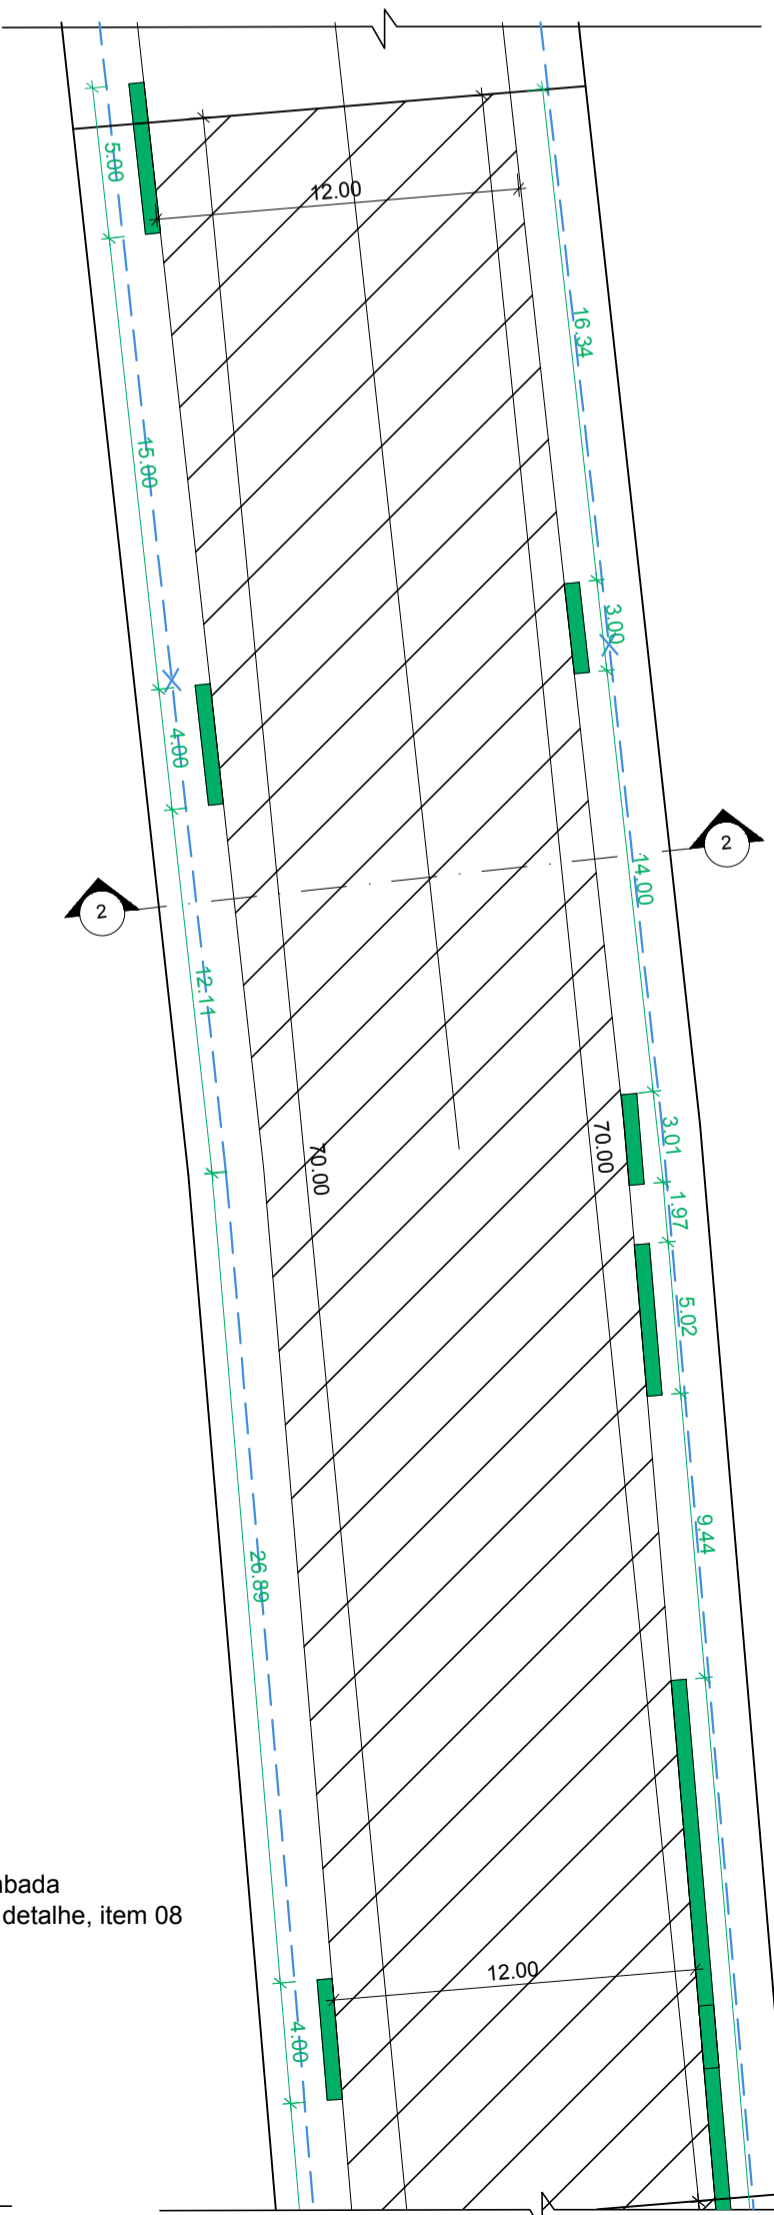


03 PLANTA DE PAVIMENTAÇÃO R3
ESCALA 1:250

| PAVIMENTAÇÃO - RUA NAPOLEÃO M. BUENO - R1 | | | |
|---|----|----------|----------------------|
| ITEM | UN | QUANT. | |
| 01 | m² | 1.460,81 | Área de pavimentação |
| 02 | m | 51,80 | Rebaixo do meio-fio |
| 03 | un | 02 | Rampas PNE |
| 04 | un | | Rota Acessível |


| PAVIMENTAÇÃO - RUA NAPOLEÃO M. BUENO - R2 | | | |
|---|----|----------|----------------------|
| ITEM | UN | QUANT. | |
| 01 | m² | 1.573,41 | Área de pavimentação |
| 02 | m | 65,90 | Rebaixo do meio-fio |
| 03 | un | 02 | Rampas PNE |
| 04 | un | | Rota Acessível |
| 05 | un | 01 | Lombada |

| PAVIMENTAÇÃO - RUA NAPOLEÃO M. BUENO - R3 | | | |
|---|----|--------|----------------------|
| ITEM | UN | QUANT. | |
| 01 | m² | 840,01 | Área de pavimentação |
| 02 | m | 39,80 | Rebaixo do meio-fio |
| 03 | un | 0 | Rampas PNE |
| 04 | un | | Rota Acessível |

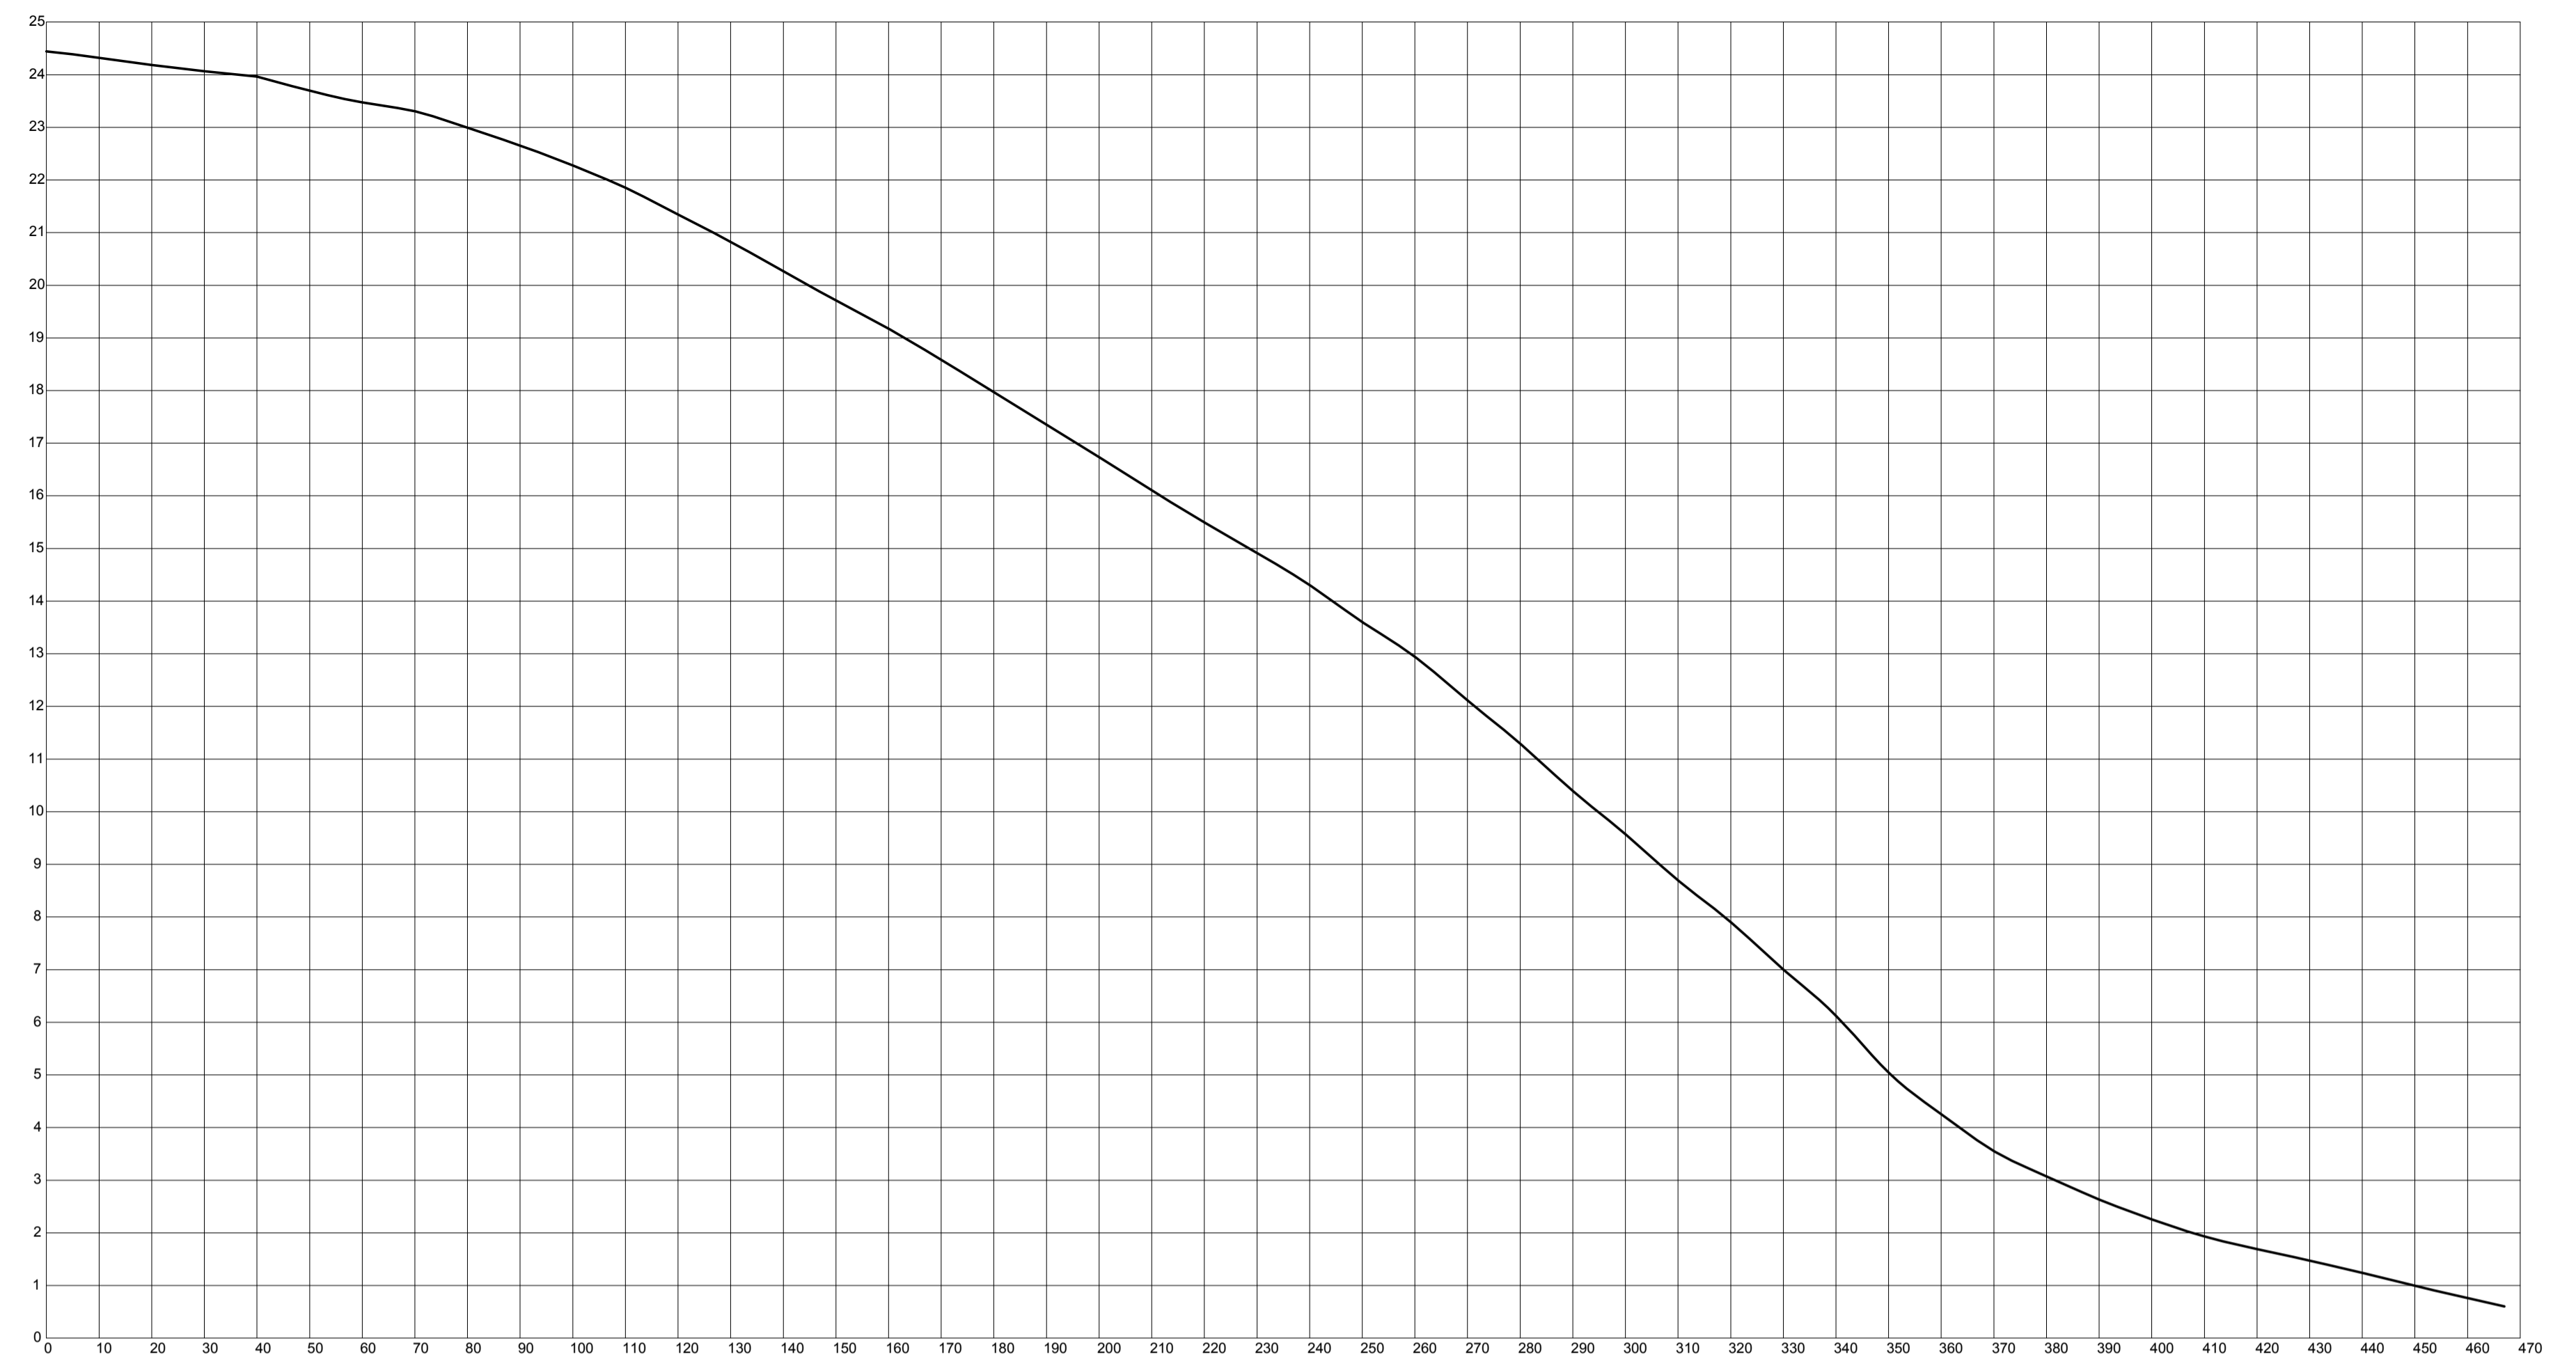


04 PERFIL LONGITUDINAL DA RUA NAPOLEÃO M. BUENO

ESCALA VERTICAL 1:100
ESCALA HORIZONTAL 1:1000

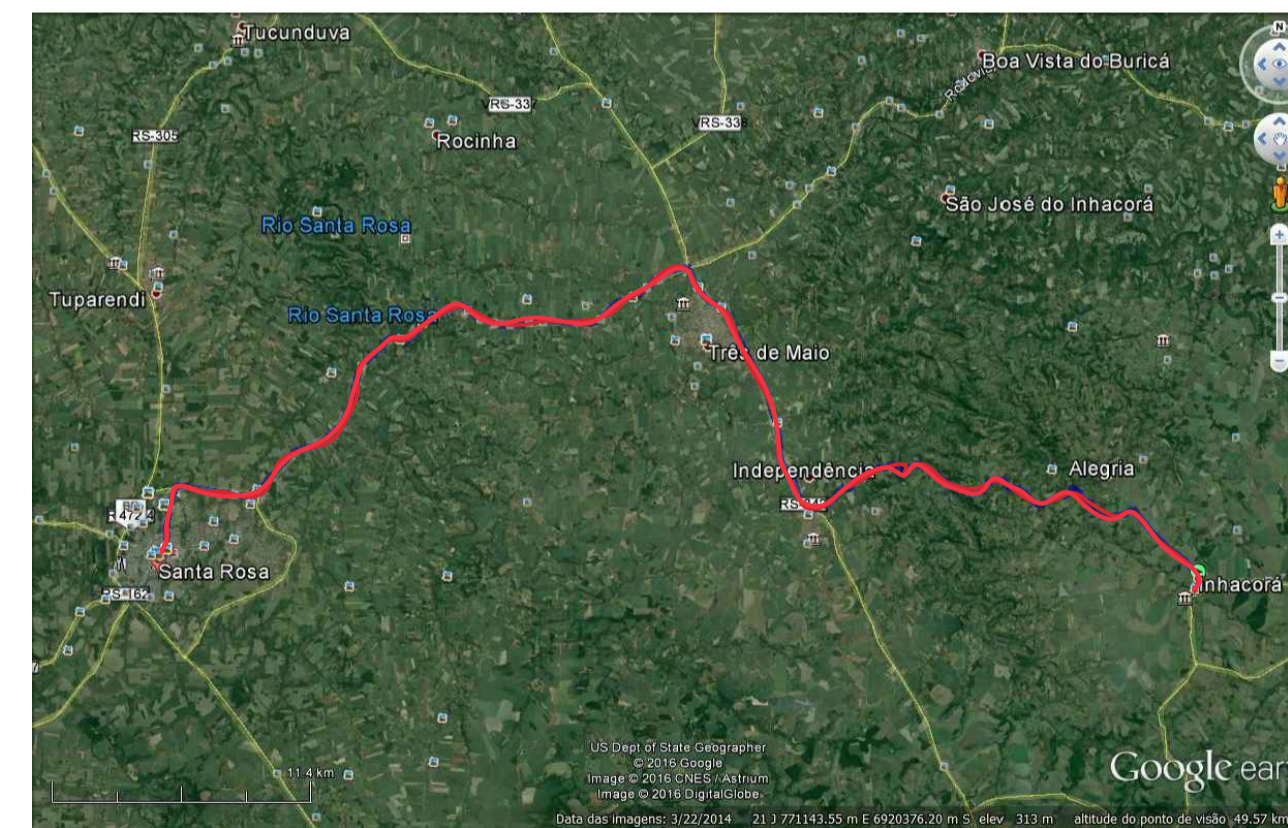

05 DMT Usina (Santa Rosa) até Inhacorá - 66,40 km

SEM ESCALA

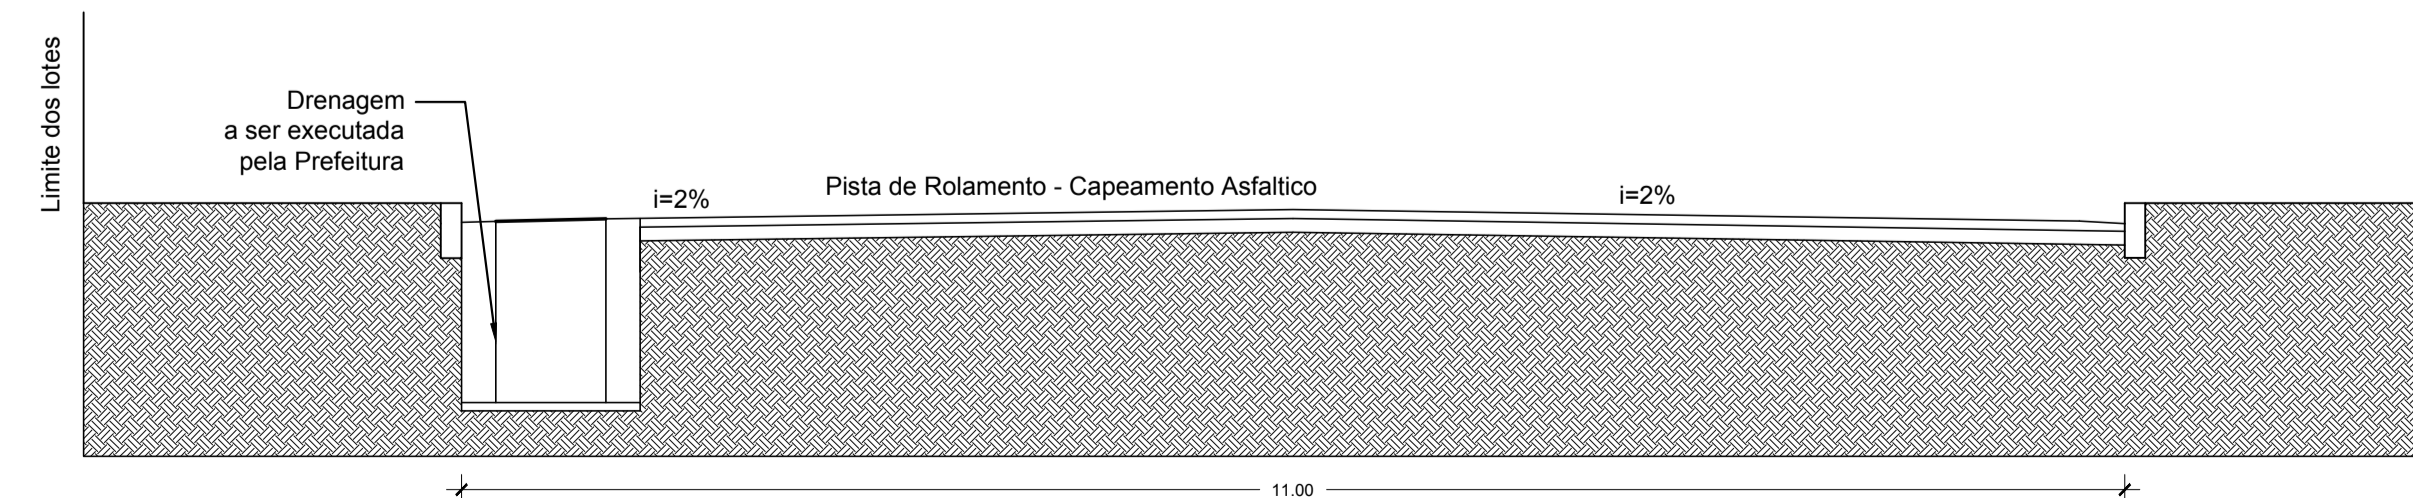

06 PERFIL 1 - Largura da via = 11,00 m - Extensão (eixo) = 41,82 m

Napoleão Moreira Bueno
ESCALA 1:50

Prancha

PV 02/03

Total de pranchas

02/04

Rua Independência 110 Sala 24 • Santo Augusto - RS • (55) 3781-1965 • email: eng.eugenio.frizzo@gmail.com

Conteúdo
Planta de Pavimentação e Acessibilidade, Perfil Longitudinal, DMT e Perfil Transversal

Obra CAPEAMENTO ASFÁLTICO

Proprietário Município de Inhacorá

Endereço Rua Napoleão Moreira Bueno
Inhacorá - RS

Resp. Téc. Eng. Civil Eugenio Frizzo (CREA-RS 37544-D)
Arq. e Urb. Leonardo Postay Frizzo (CAU-A 107901-D)
Arq. e Urb. Bibiana S. M. da Rocha (CAU-A 101070-D)

| Escala | Área | Data | Desenho | Versão |
|-----------|-------------|--------------|---------|---------|
| Indicadas | 3.874,23 m² | Janeiro/2019 | Gabriel | 5-21/01 |

DESENVOLVIDO POR: ENGENHARIA E ARQUITETURA URBANISMO FRIZZO - PROJETO DE: CAPEAMENTO ASFÁLTICO - FASE: PROJETO DE EXECUÇÃO DE OBRAS - DATA: 05/01/2019