



01 DETALHE DA LOMBADA
ESCALA 1:50

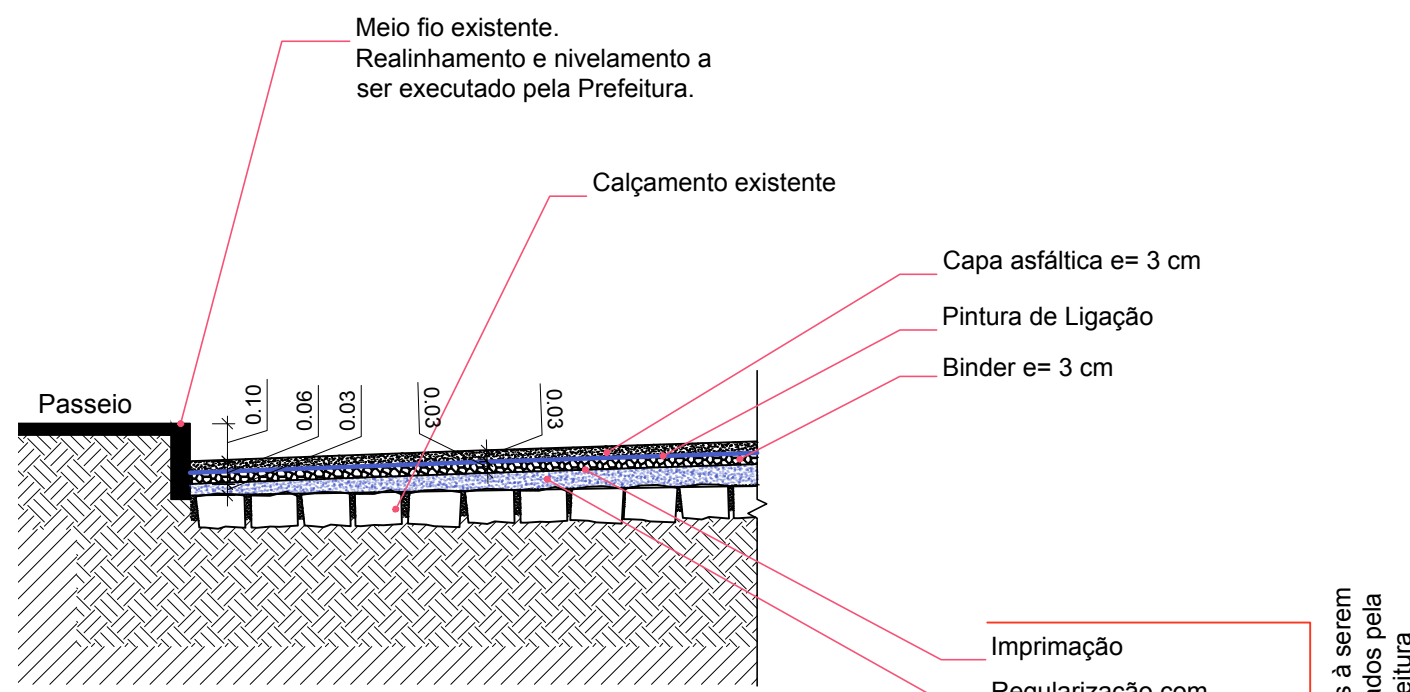


02 CORTE DO PAVIMENTO
ESCALA 1:20

Serviços a serem executados pela prefeitura

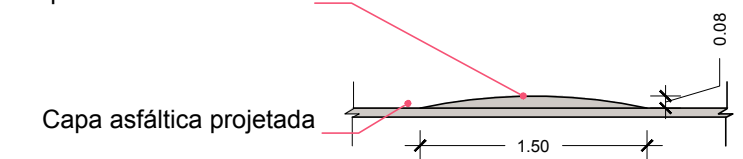

01 DETALHE DA LOMBADA
ESCALA 1:50

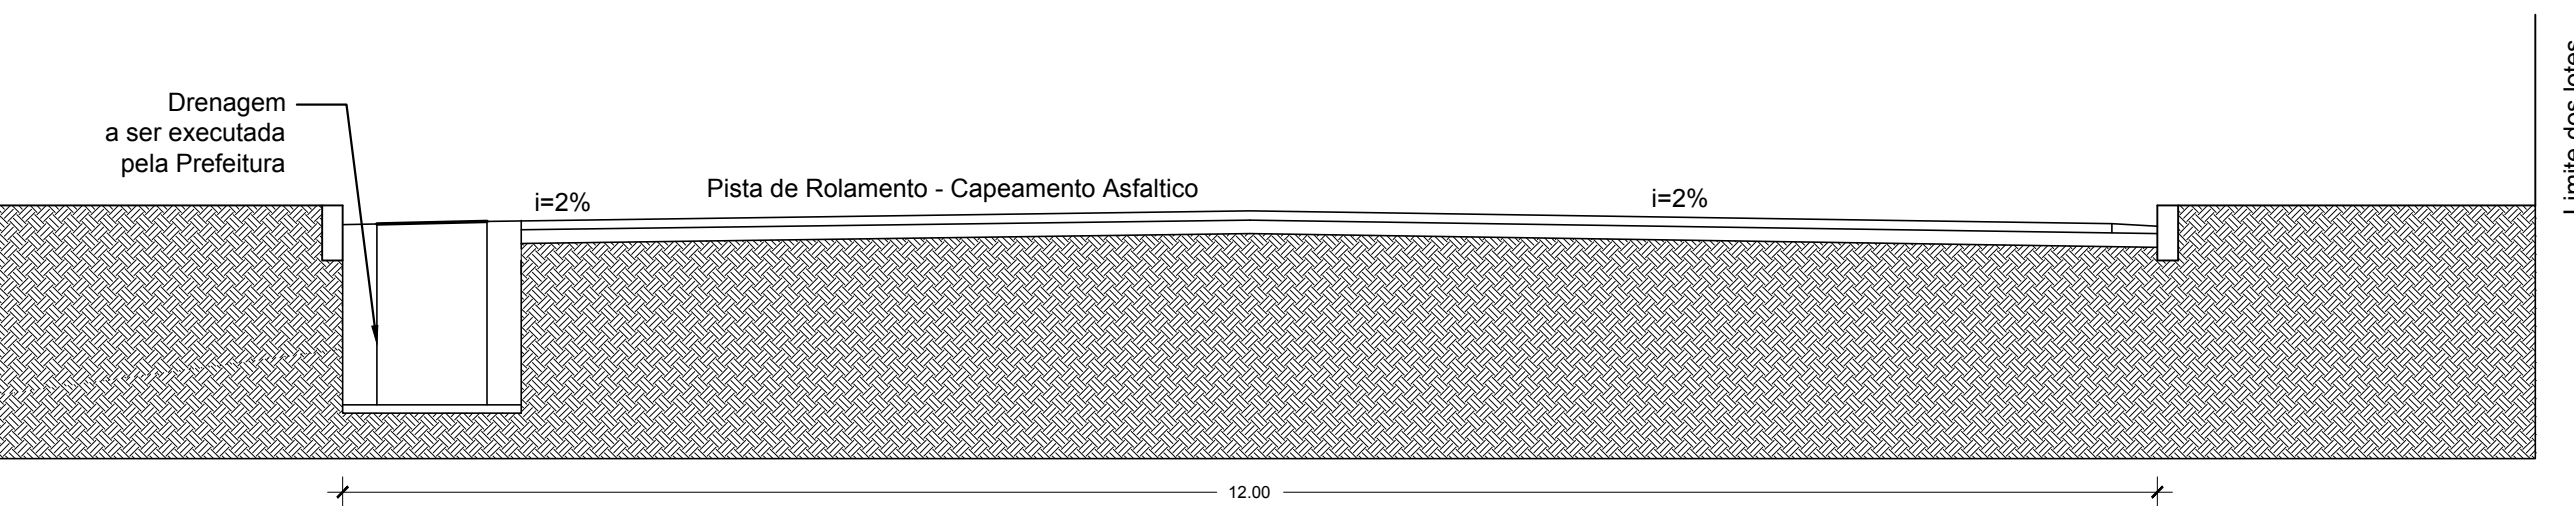

03 PERFIL 1 - Largura da via = 12,00 m - Extensão (eixo) = 284,52 m
Napoleão Moreira Bueno
ESCALA 1:50

FRIZZO engenharia
arquitetura
urbanismo

Prancha
PV 03/03
Total de pranchas
03/04

Rua Independência 110 Sala 24 • Santo Augusto - RS • (55) 3781-1965 • email: eng.eugenio.frizzo@gmail.com

Conteúdo	
Detalhes	
Obra	CAPEAMENTO ASFÁLTICO
Proprietário	Município de Inhacorá
Endereço	Rua Napoleão Moreira Bueno Inhacorá - RS
Resp. Téc.	Eng. Civil Eugenio Frizzo <small>CREA-RS 37.544-D</small> Arq. e Urb. Leonardo Postay Frizzo <small>CAU A-107991-3</small> Arq. e Urb. Bibiana S. M. da Rocha <small>CAU A-101076-0</small>

Escala	Área	Data	Desenho	Versão
Indicadas	3.874,23 m ²	Janeiro/2019	Gabriel	5-21/01

ESTE DESENHO É PROPRIEDADE DE FRIZZO ENGENHARIA • ARQUITETURA • URBANISMO. NÃO PODE SER TRANSFERIDO OU USADO PARA OUTROS FINS SEM AUTORIZAÇÃO ESCRITA.